


3.NP-4.NP

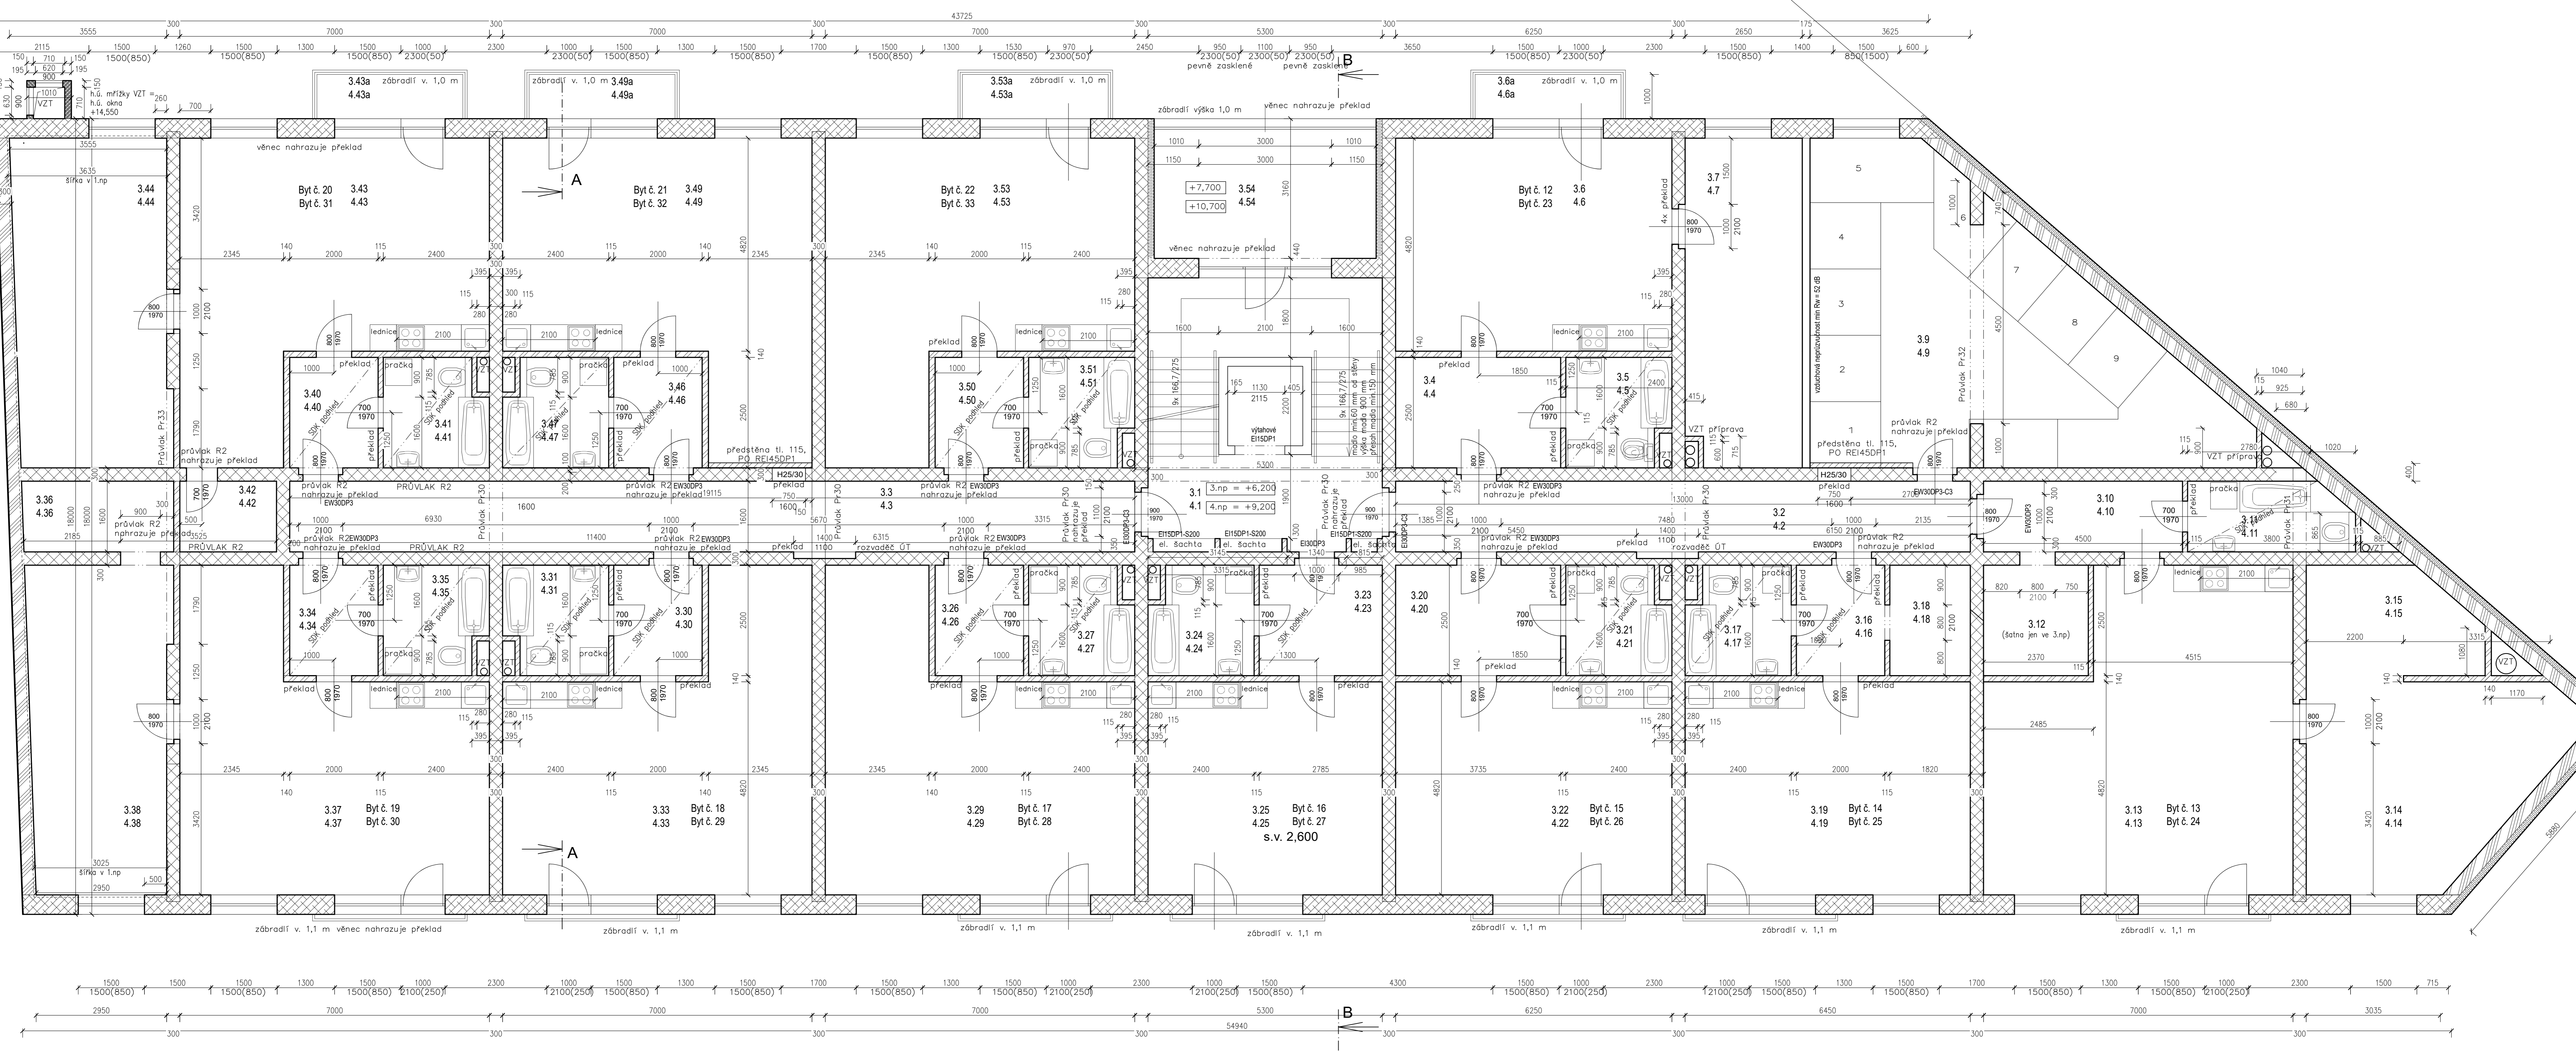

LEGENDA MÍSTNOSTÍ 3.NP

číslo	popis místnosti	plocha (m ²)	podlaha
3.1.	chodba + schodiště	32,80	ker. dlažba
3.2.	chodba	20,80	ker. dlažba
3.3.	chodba	30,50	ker. dlažba
3.4.	pfediš	9,30	ker. dlažba
3.5.	soc. zařízení	5,70	ker. dlažba
3.6.	obytný prostor	30,10	PVC
3.6a	balkon	4,00	ker. dlažba
3.7.	pokoj	19,40	PVC
3.8.	neobsazeno	64,50	
3.9.	komory	49,00	ker. dlažba
3.10.	pfediš	7,50	ker. dlažba
3.11.	soc. zařízení	5,60	ker. dlažba
3.12.	šatna	5,90	PVC
3.13.	obytný prostor	44,80	PVC
3.14.	pokoj	22,90	PVC
3.15.	šatna	9,40	ker. dlažba
3.16.	pfediš	9,60	ker. dlažba
3.17.	soc. zařízení	5,70	ker. dlažba
3.18.	šatna	4,50	ker. dlažba
3.19.	obytný prostor	31,10	PVC
3.20.	pfediš	9,30	ker. dlažba
3.21.	soc. zařízení	5,70	ker. dlažba
3.22.	obytný prostor	30,10	PVC
3.23.	pfediš	9,30	ker. dlažba
3.24.	soc. zařízení	5,70	ker. dlažba
3.25.	obytný prostor	24,80	PVC
3.26.	pfediš	5,00	ker. dlažba
3.27.	soc. zařízení	5,70	ker. dlažba
3.28.	neobsazeno	38,60	PVC
3.29.	obytný prostor	38,60	PVC

LEGENDA MÍSTNOSTÍ 4.NP

číslo	popis místnosti	plocha (m ²)	podlaha
4.1.	chodba + schodiště	32,80	ker. dlažba
4.2.	chodba	20,80	ker. dlažba
4.3.	chodba	30,50	ker. dlažba
4.4.	pfediš	9,30	ker. dlažba
4.5.	soc. zařízení	5,70	ker. dlažba
4.6.	obytný prostor	30,10	PVC
4.6a	balkon	4,00	ker. dlažba
4.7.	pokoj	19,40	PVC
4.8.	neobsazeno	64,50	
4.9.	komory	49,00	ker. dlažba
4.10.	pfediš	7,50	ker. dlažba
4.11.	soc. zařízení	5,60	ker. dlažba
4.12.	neobsazeno	5,70	ker. dlažba
4.13.	obytný prostor	52,00	PVC
4.14.	pokoj	22,90	PVC
4.15.	šatna	9,40	ker. dlažba
4.16.	pfediš	9,60	ker. dlažba
4.17.	soc. zařízení	5,70	ker. dlažba
4.18.	šatna	4,50	ker. dlažba
4.19.	obytný prostor	31,10	PVC
4.20.	pfediš	9,30	ker. dlažba
4.21.	soc. zařízení	5,70	ker. dlažba
4.22.	obytný prostor	30,10	PVC
4.23.	pfediš	9,30	ker. dlažba
4.24.	soc. zařízení	5,70	ker. dlažba
4.25.	obytný prostor	24,80	PVC
4.26.	pfediš	5,00	ker. dlažba
4.27.	soc. zařízení	5,70	ker. dlažba
4.28.	neobsazeno	38,60	PVC
4.29.	obytný prostor	38,60	PVC

číslo	popis místnosti	plocha (m ²)	podlaha
4.30.	pfediš	5,00	ker. dlažba
4.31.	soc. zařízení	5,70	ker. dlažba
4.32.	neobsazeno	38,60	PVC
4.33.	obytný prostor	38,60	PVC
4.34.	pfediš	5,00	ker. dlažba
4.35.	soc. zařízení	5,70	ker. dlažba
4.36.	komora	6,70	ker. dlažba
4.37.	obytný prostor	32,70	PVC
4.38.	pokoj	18,70	PVC
4.39.	neobsazeno	68,80	
4.40.	pfediš	5,00	ker. dlažba
4.41.	soc. zařízení	5,70	ker. dlažba
4.42.	komora	4,00	ker. dlažba
4.43.	obytný prostor	32,70	PVC
4.44.	balkon	4,00	ker. dlažba
4.45.	pokoj	24,70	PVC
4.46.	pfediš	5,00	ker. dlažba
4.47.	soc. zařízení	5,70	ker. dlažba
4.48.	neobsazeno	38,60	PVC
4.49a	balkon	4,00	ker. dlažba
4.50.	pfediš	5,00	ker. dlažba
4.51.	soc. zařízení	5,70	ker. dlažba
4.52.	obytný prostor	38,60	PVC
4.53a	balkon	4,00	ker. dlažba
4.54.	ložnice	15,00	ker. dlažba